






DETAIL 1

 DOPRAVNÍ ZNAČENÍ NÁCHOD	DATUM:	05/2026
	STUPĚNÍ:	
AKCE:	OBCHVAT NÁCHODA - výstavba a demontáž podskružení mostu - II/303 ul. Broumovská, Náchod	
INVESTOR:		
OBSAH:	NÁVRH DIO STAVBY	
ZHOTOVITEL:	Eurovia CZ a.s.	

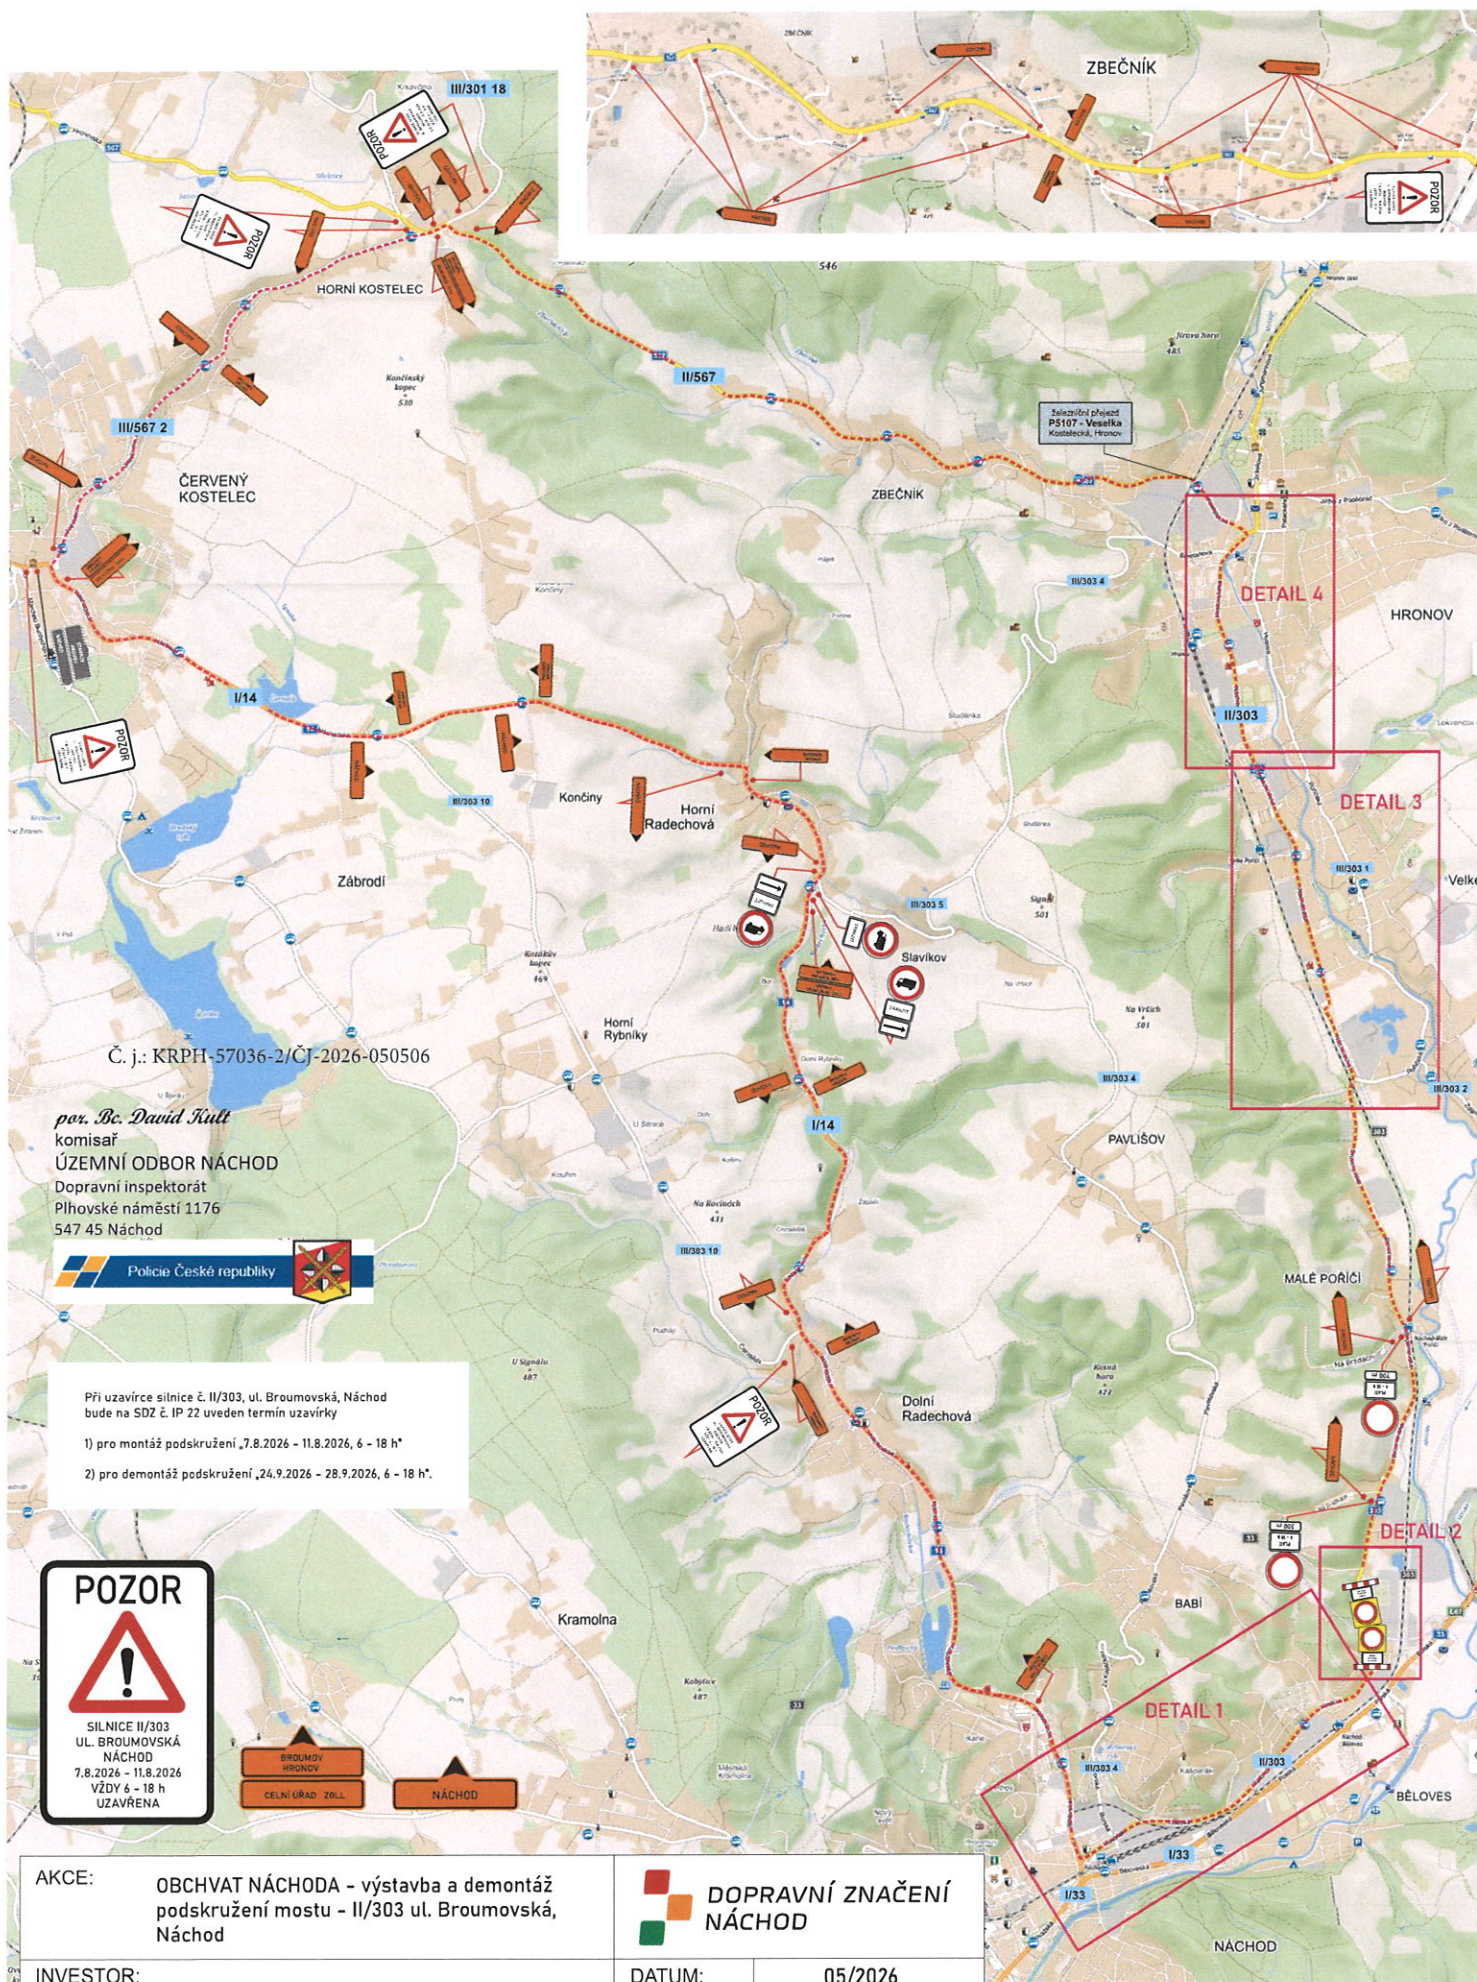

PDZ umístěné z důvodu
uzavírky MK Kladská
(do 30.11.2026)

Č. j.: KRPM1-57036-2/ČJ-2026-050506

por. Bc. David Trnka
komisař

ÚZEMNÍ ODBOR NÁCHOD
Dopravní inspektorát
Plhovské náměstí 1176
547 45 Náchod





DETAIL 2

 DOPRAVNÍ ZNAČENÍ NÁCHOD	DATUM:	05/2026
	STUPĚŇ:	
AKCE:	OBCHVAT NÁCHODA - výstavba a demontáž podskružení mostu - II/303 ul. Broumovská, Náchod	
INVESTOR:		
OBSAH:	NÁVRH DIO STAVBY	
ZHOTOVITEL:	Eurovia CZ a.s.	

Č. j.: KRP-57036-2/ČJ-2026-050506

por. Bc. David Kullt
komisář
ÚZEMNÍ ODBOR NÁCHOD
Dopravní inspektorát
Přehovské náměstí 1176
547 45 Náchod



Č. j.: KRPH-57036-2/ČJ-2026-050506

per. Bc. David Kullt
komisár
ÚZEMNÍ ODBOR NÁCHOD
Dopravní inspektorát
Přehovské náměstí 1176
547 45 Náchod



Velké Poříčí

DETAIL 3

AKCE:	OBCHVAT NÁCHODA - výstavba a demontáž podskružení mostu - II/303 ul. Broumovská, Náchod		 DOPRAVNÍ ZNAČENÍ NÁCHOD
INVESTOR:	DATUM:	05/2026	
OBSAH:	STUPĚŇ:		
	NÁVRH DIO STAVBY		
ZHOTOVITEL:	Eurovia CZ a.s.		

OBCHVAT NÁCHODA - výstavba a demontáž
podskružení mostu - II/303 ul. Broumovská,
Náchod


INVESTOR:

OBSAH:

NÁVRH DIO STAVBY

ZHOVŮVITEL:

Eurovia CZ a.s.

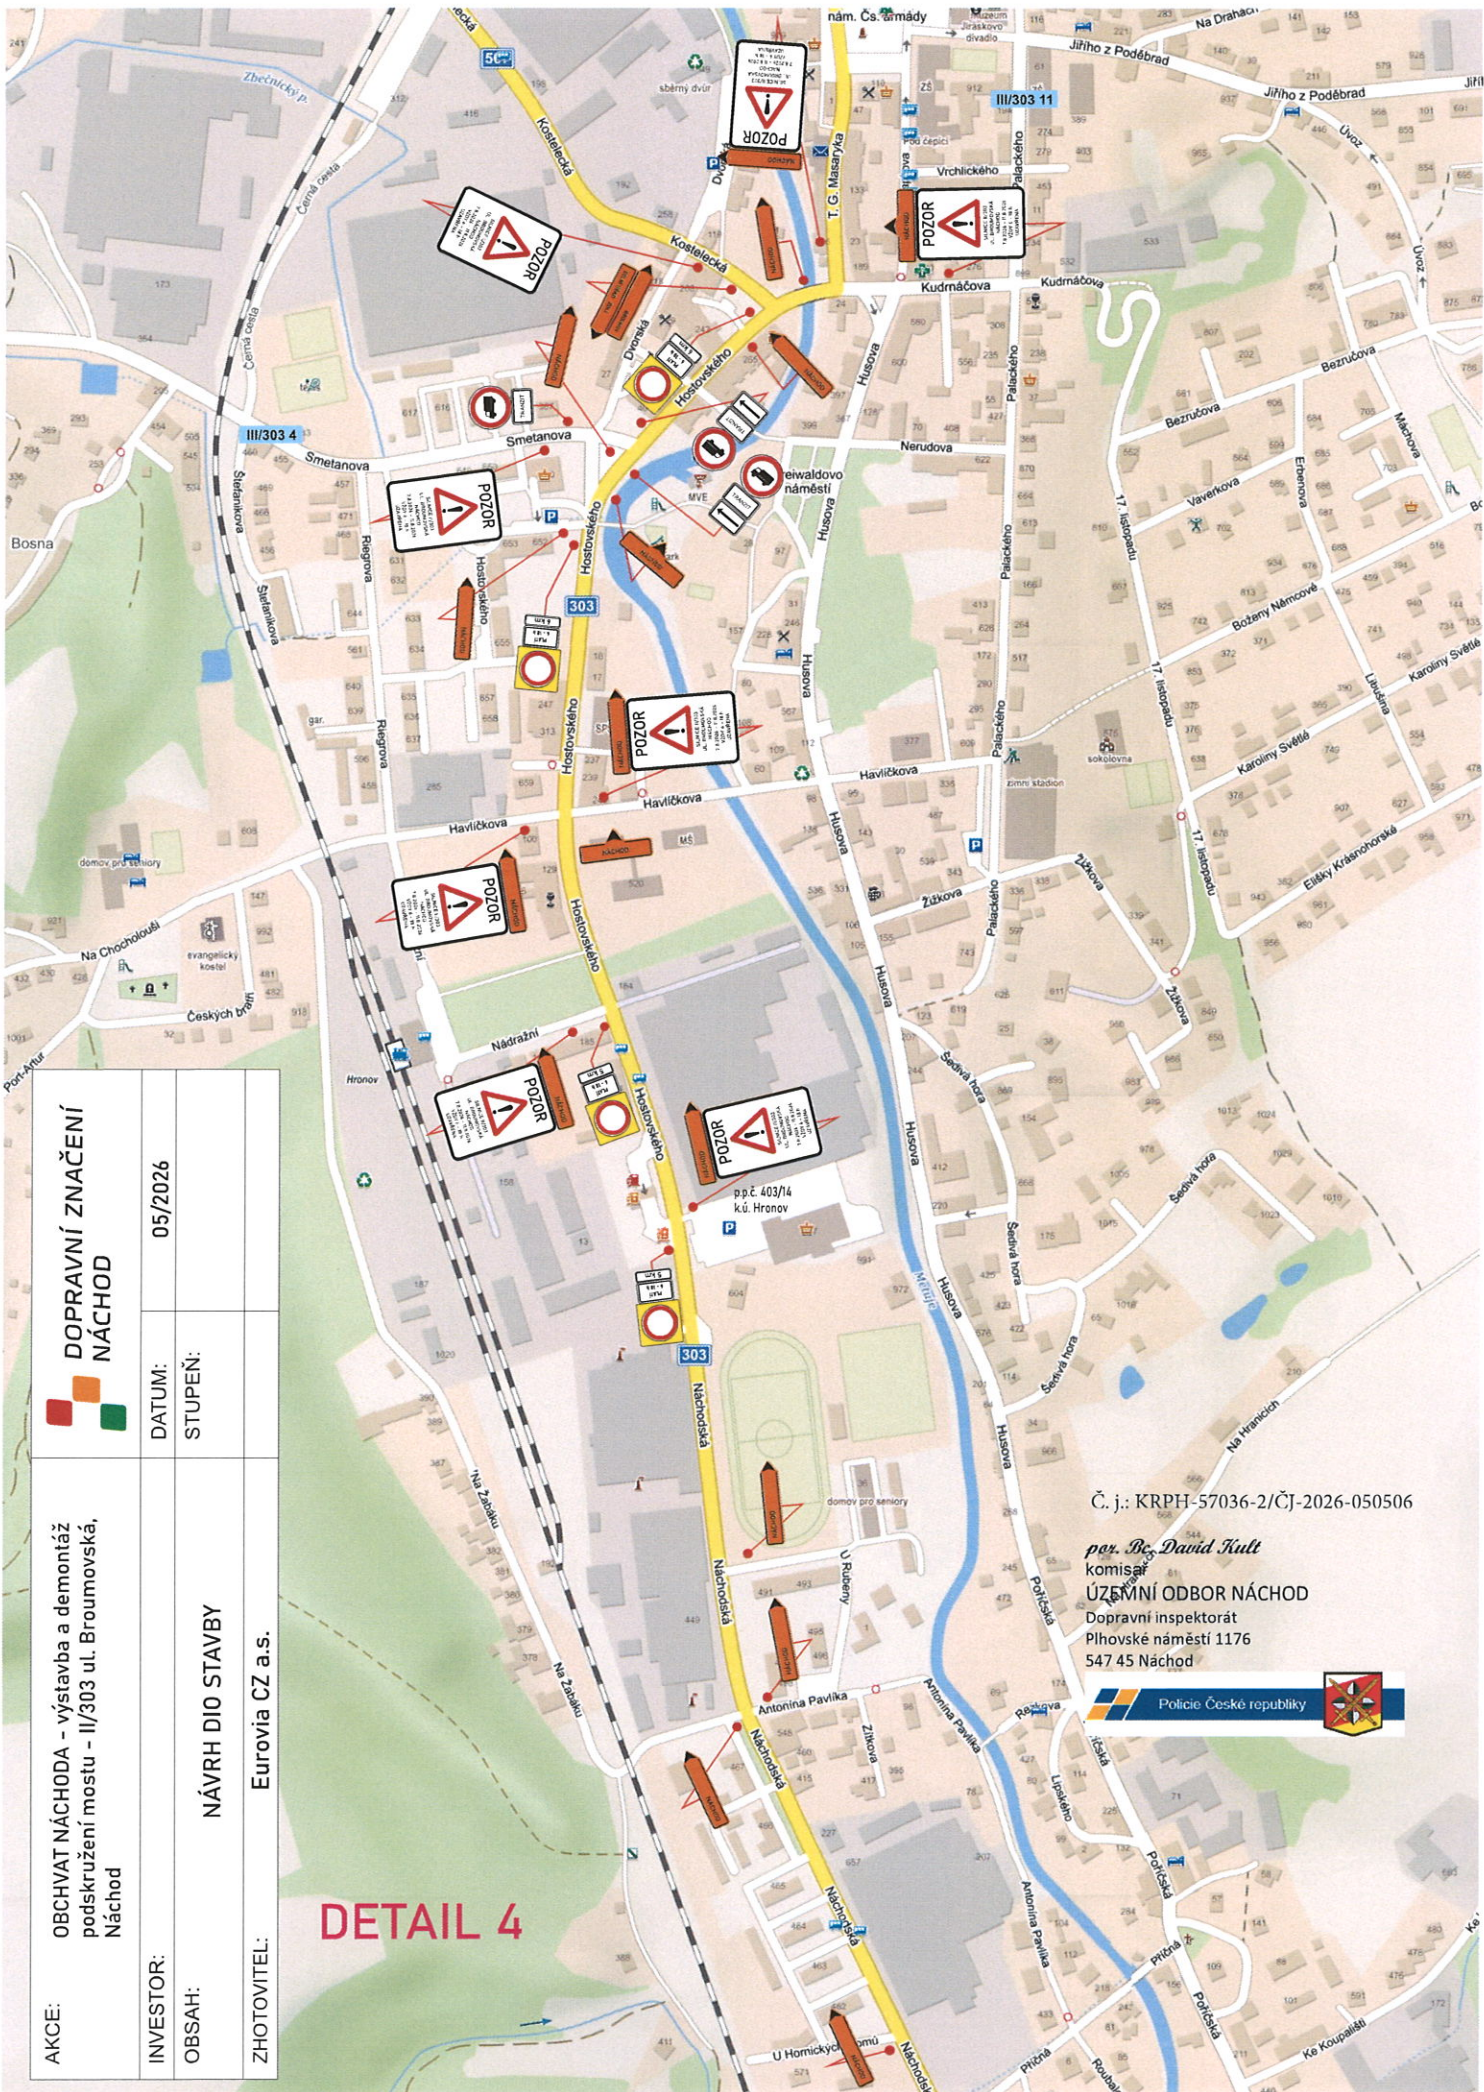

AKCE:	OBCHVAT NÁCHODA - výstavba a demontáž podskružení mostu – II/303 ul. Broumovská, Náchod		 DOPRAVNÍ ZNAČENÍ NÁCHOD
INVESTOR:			
OBSAH:	NÁVRH DIO STAVBY	DATUM: 05/2026	STUPEŇ:
ZHOTOVITEL:	Eurovia CZ a.s.		

OBCHVAT NÁCHODA - výstavba a demontáž
podskružení mostu - II/303 ul. Broumovská,
Náchod


Č. j.: KRPB-57036-2/ČJ-2026-050506

per. Bc. David Kuitl
komisár
ÚZEMNÍ ODBOR NÁCHOD
Dopravní inspektorát
Plhovské náměstí 1176
547 45 Náchod



AKCE:	OBCHVAT NÁCHODA - výstavba a demontáž podskružení mostu - II/303 ul. Broumovská, Náchod				
INVESTOR:	NÁVRH DIO STAVBY			DATUM:	05/2026
OBSAH:				STUPEŇ:	
ZHOTOVITEL:	Eurovia CZ a.s.				

V případě dopravních komplikací bude provoz v křižovatce ulic Boženy Němcové x Náchodská x Jiráskova, Červený Kostelec řízen světelnými signály.

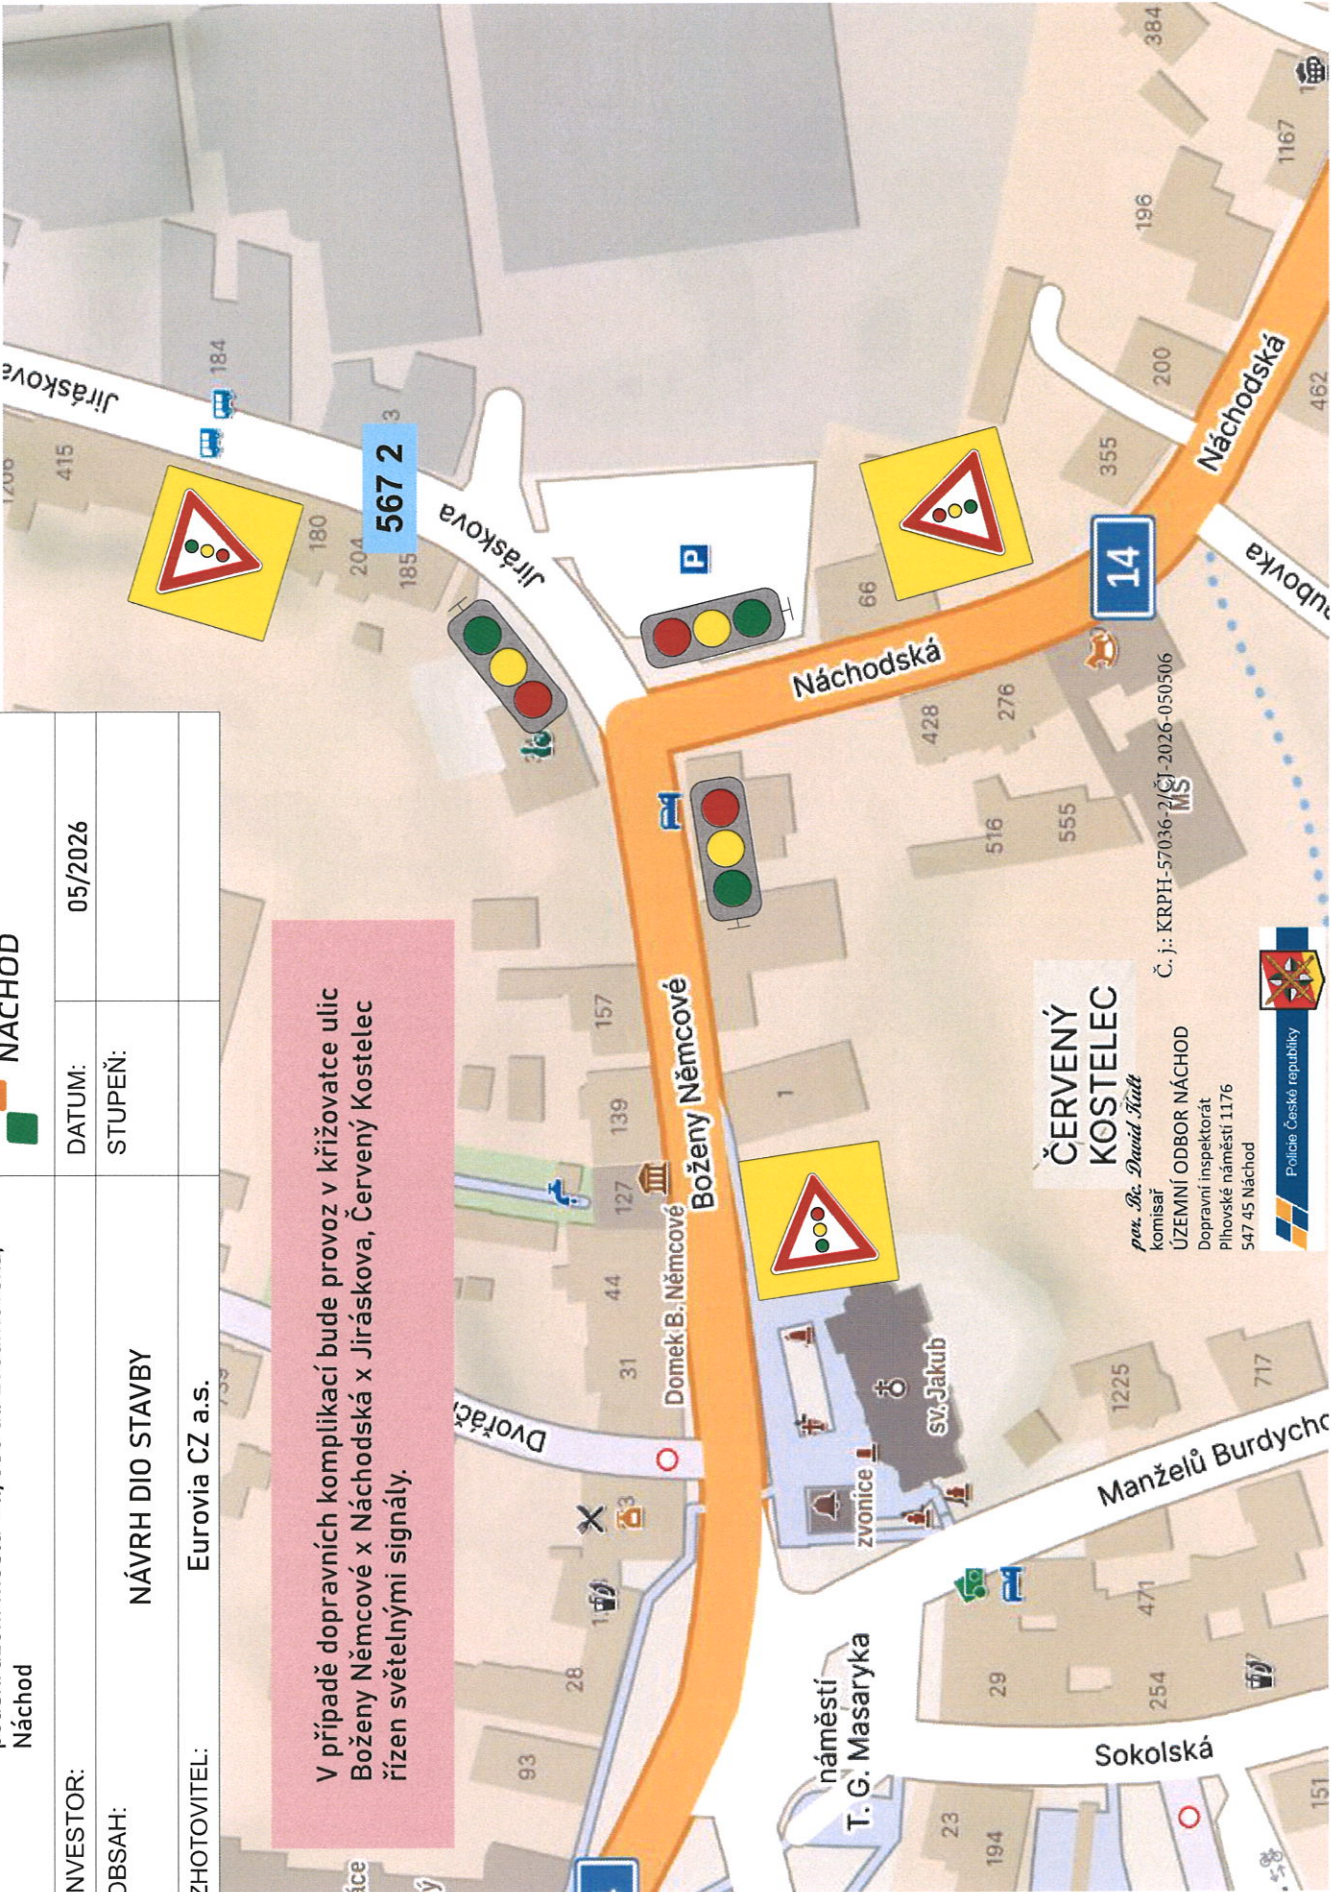

ČERVENÝ
KOSTELEC

por. Bc. David Fiedt

komisař

ÚZEMNÍ ODBOR NÁCHOD

Dopravní inspektorát

Přehledné náměstí 1176

547 45 Náchod

Č. j.: KRPH-57036-2/ČJ-2026-050506

MS

